


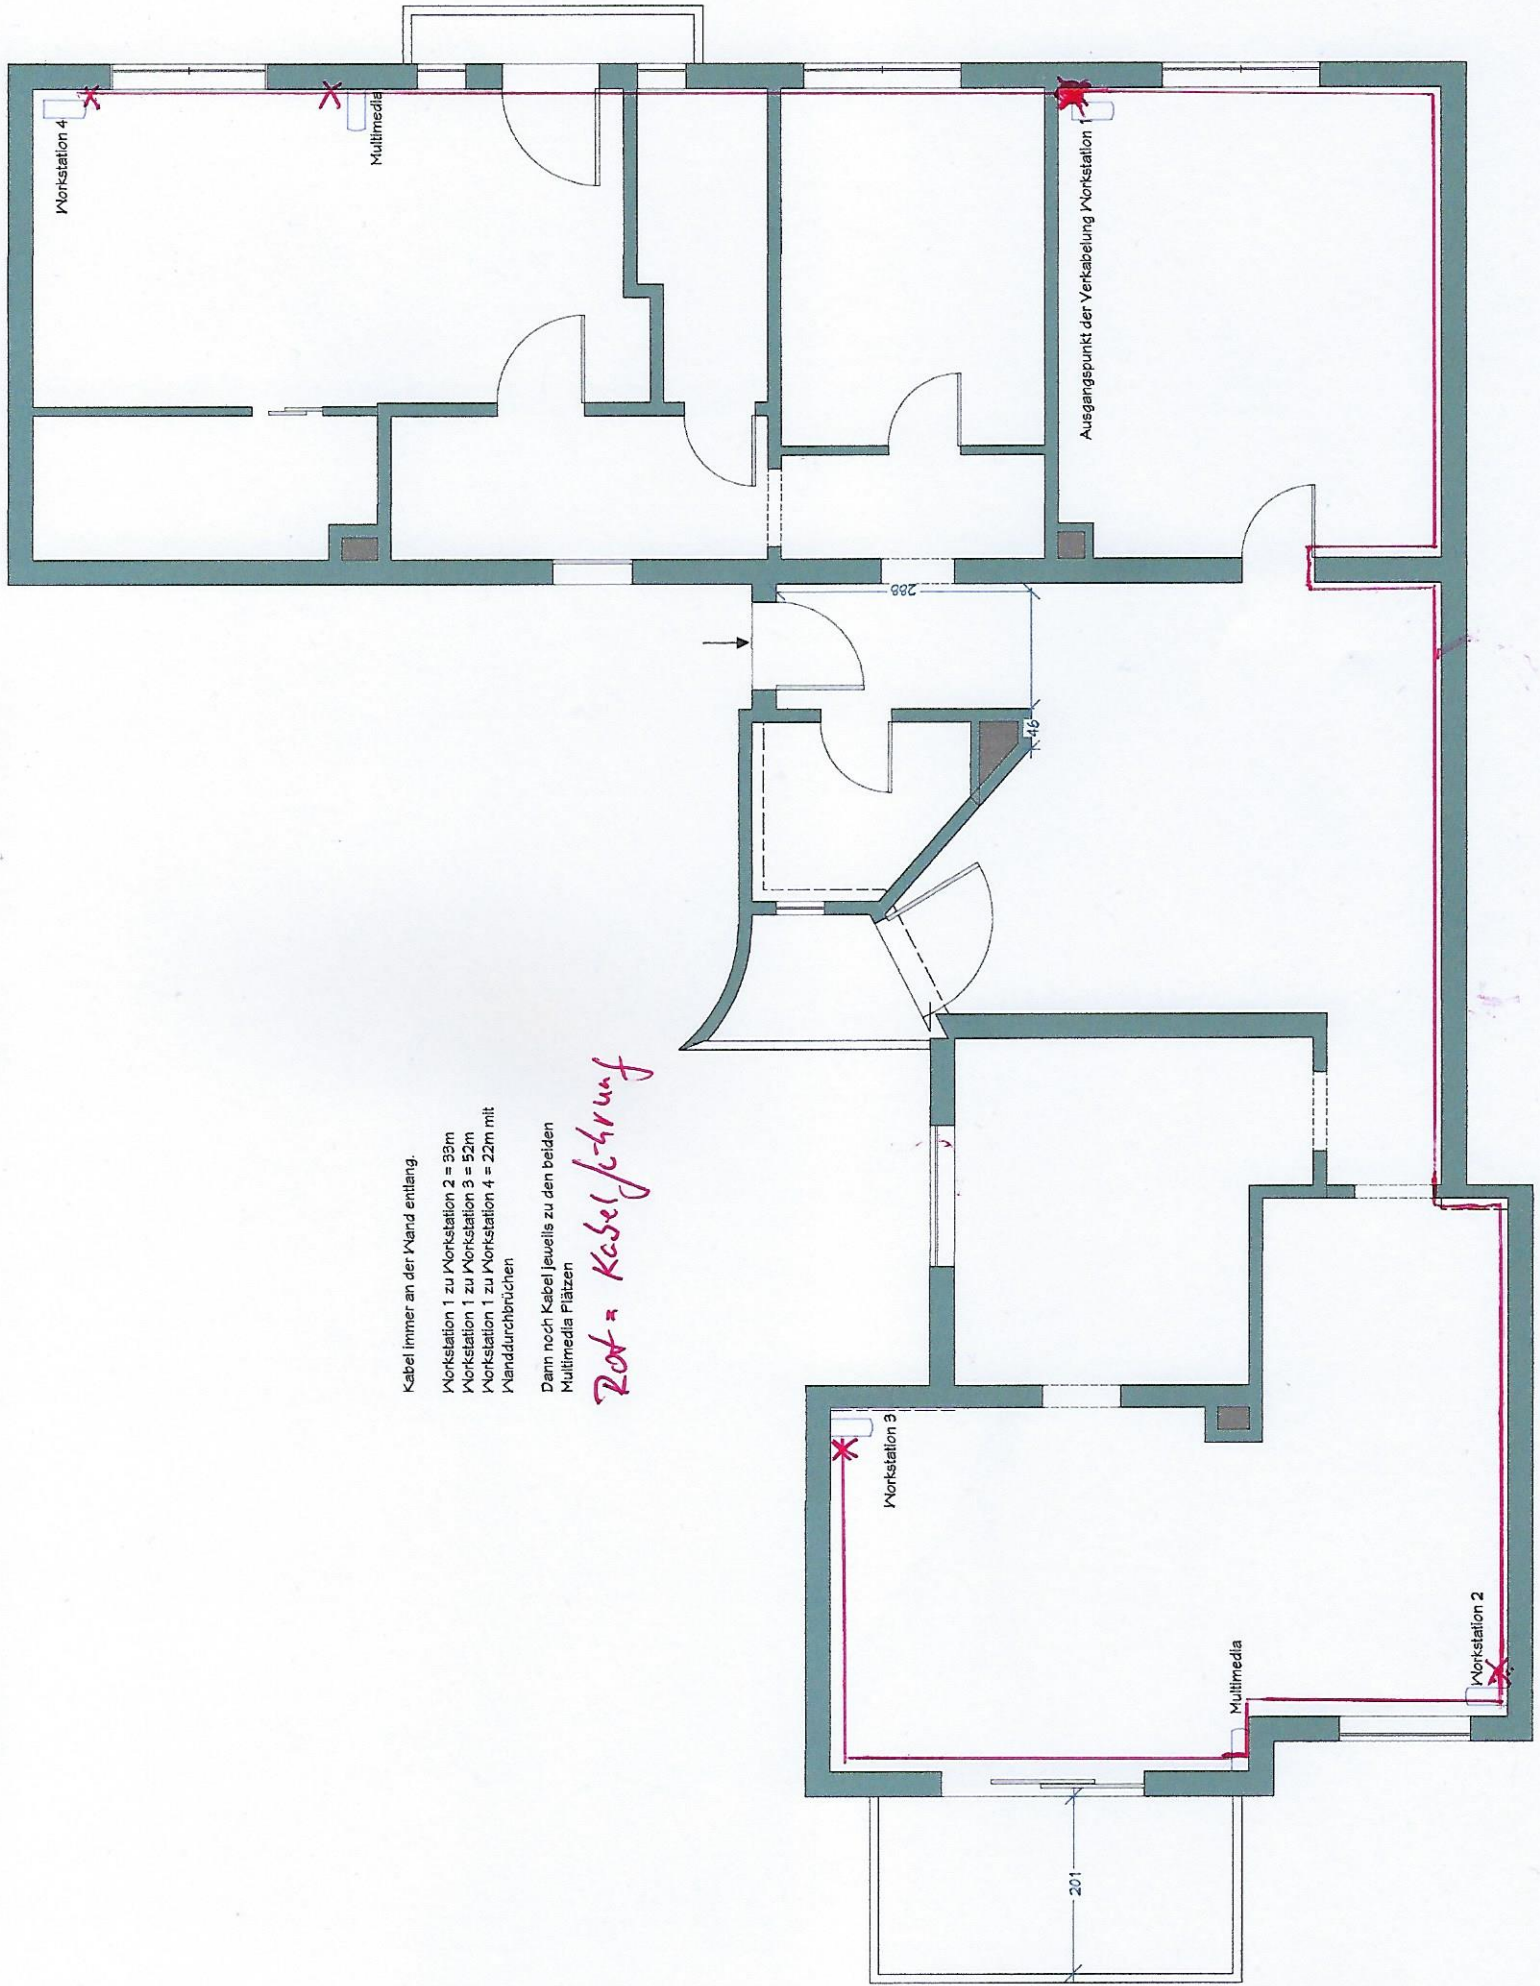

Kabel immer an der Wand entlang.

Workstation 1 zu Workstation 2 = 39m

Workstation 1 zu Workstation 3 = 52m

Workstation 1 zu Workstation 4 = 22m mit
Wanddurchbrüchen

Dann noch Kabel jeweils zu den beiden
Multimedia Plätzen