



ERDGESCHOSS

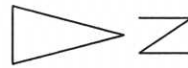

-0.07

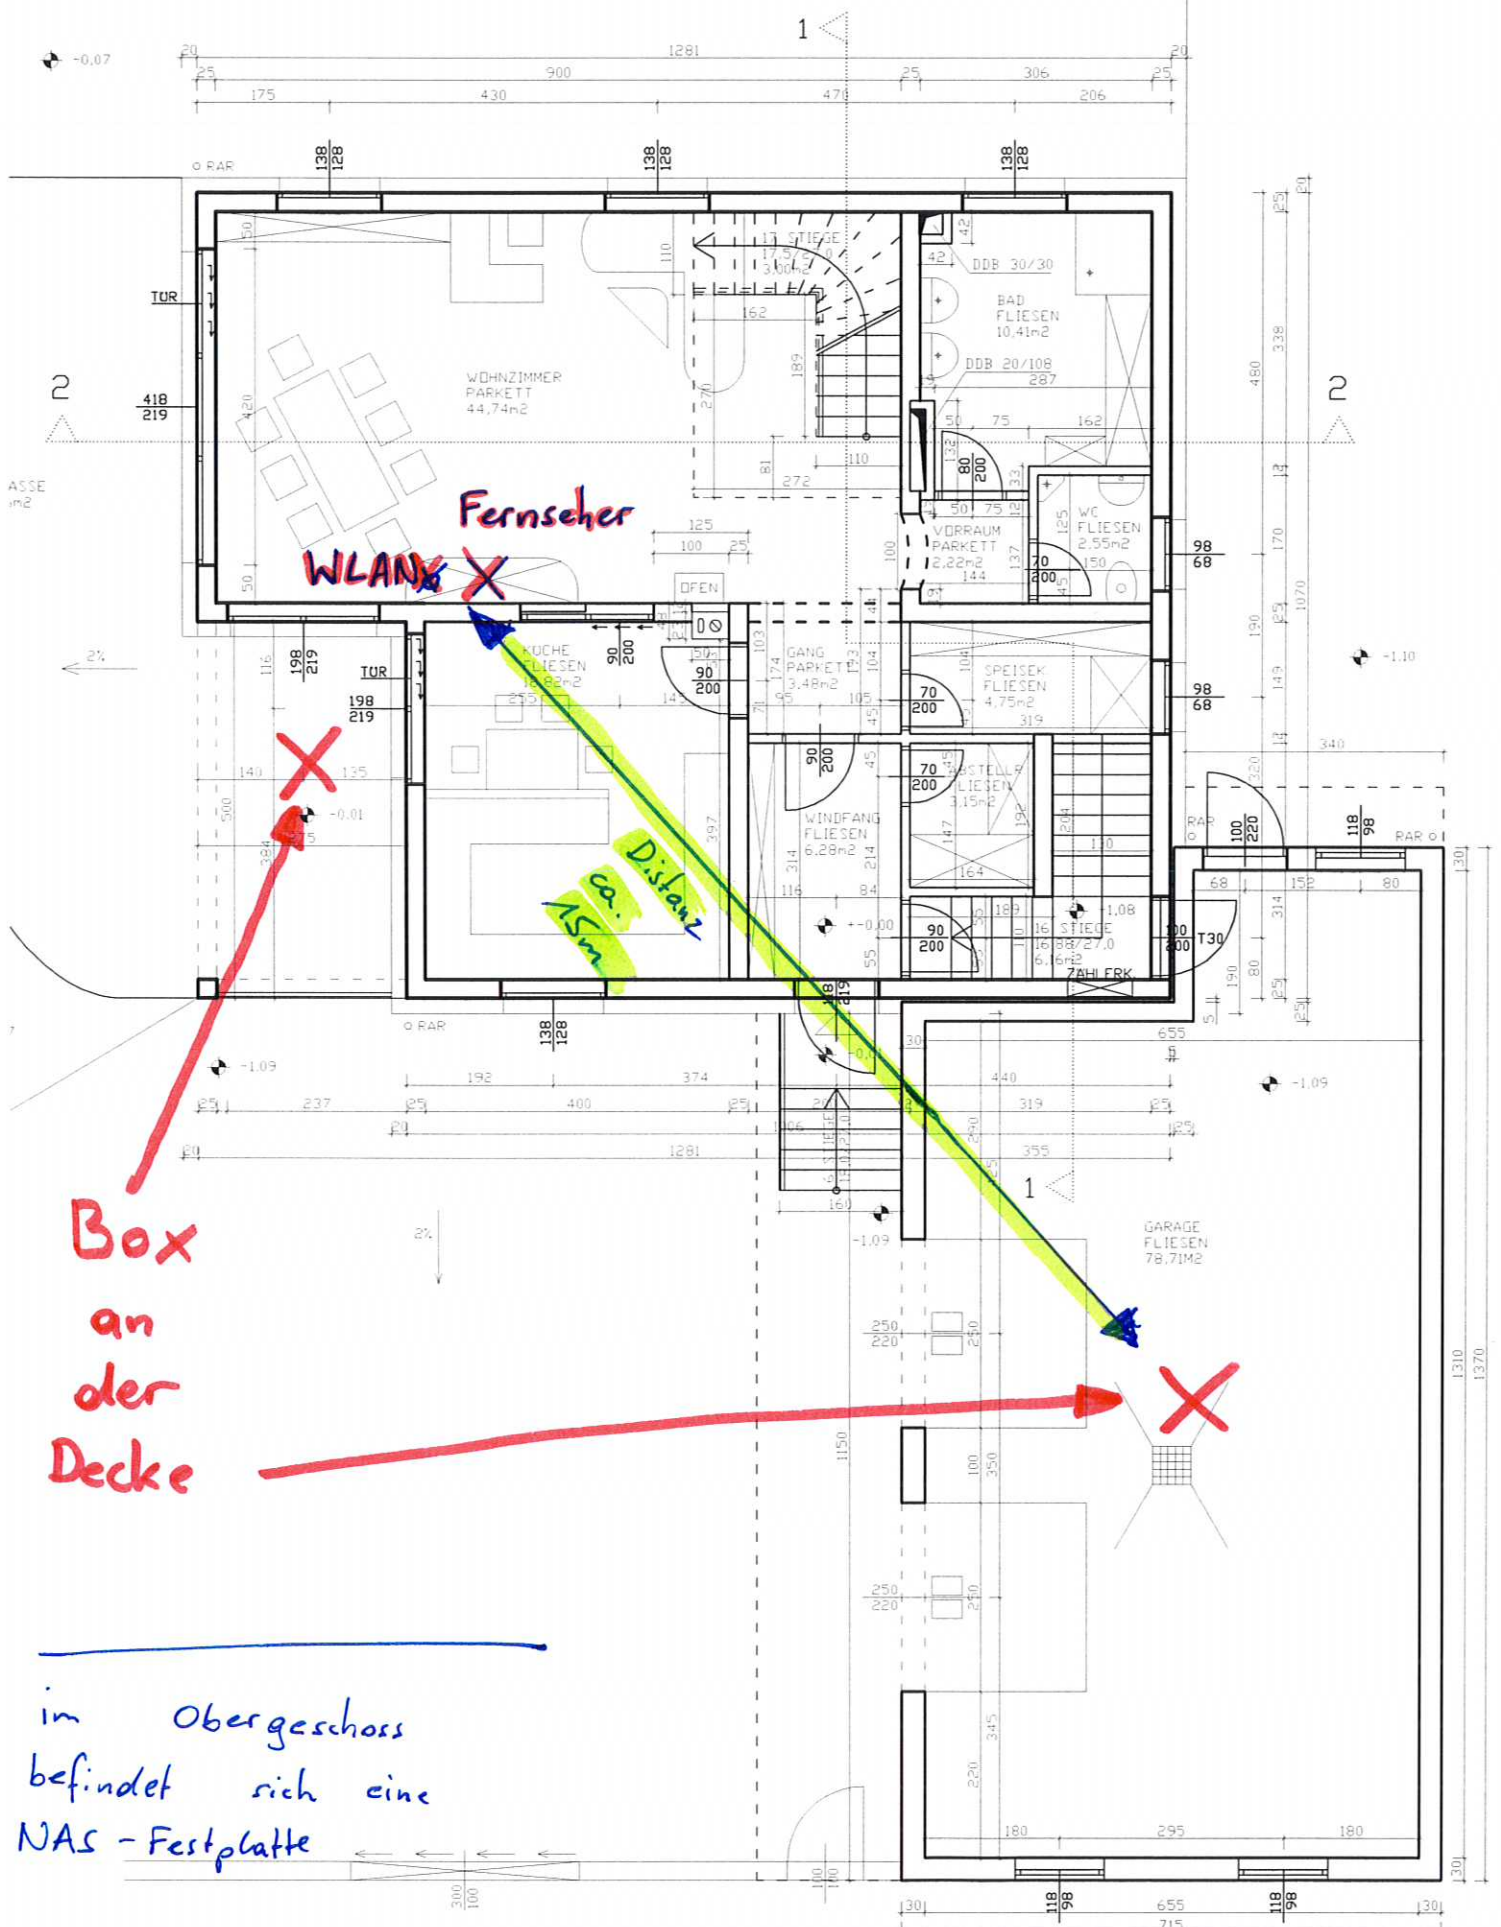

im Obergeschoss
befindet sich eine
NAS - Festplatte